


Büro- und Ärztehaus am Peperhof  
 Harburger Straße 82-86 / 21271 Hanstedt

# Haupthaus


Grundriss Erdgeschoss  
 Heidecube und Praxisfläche

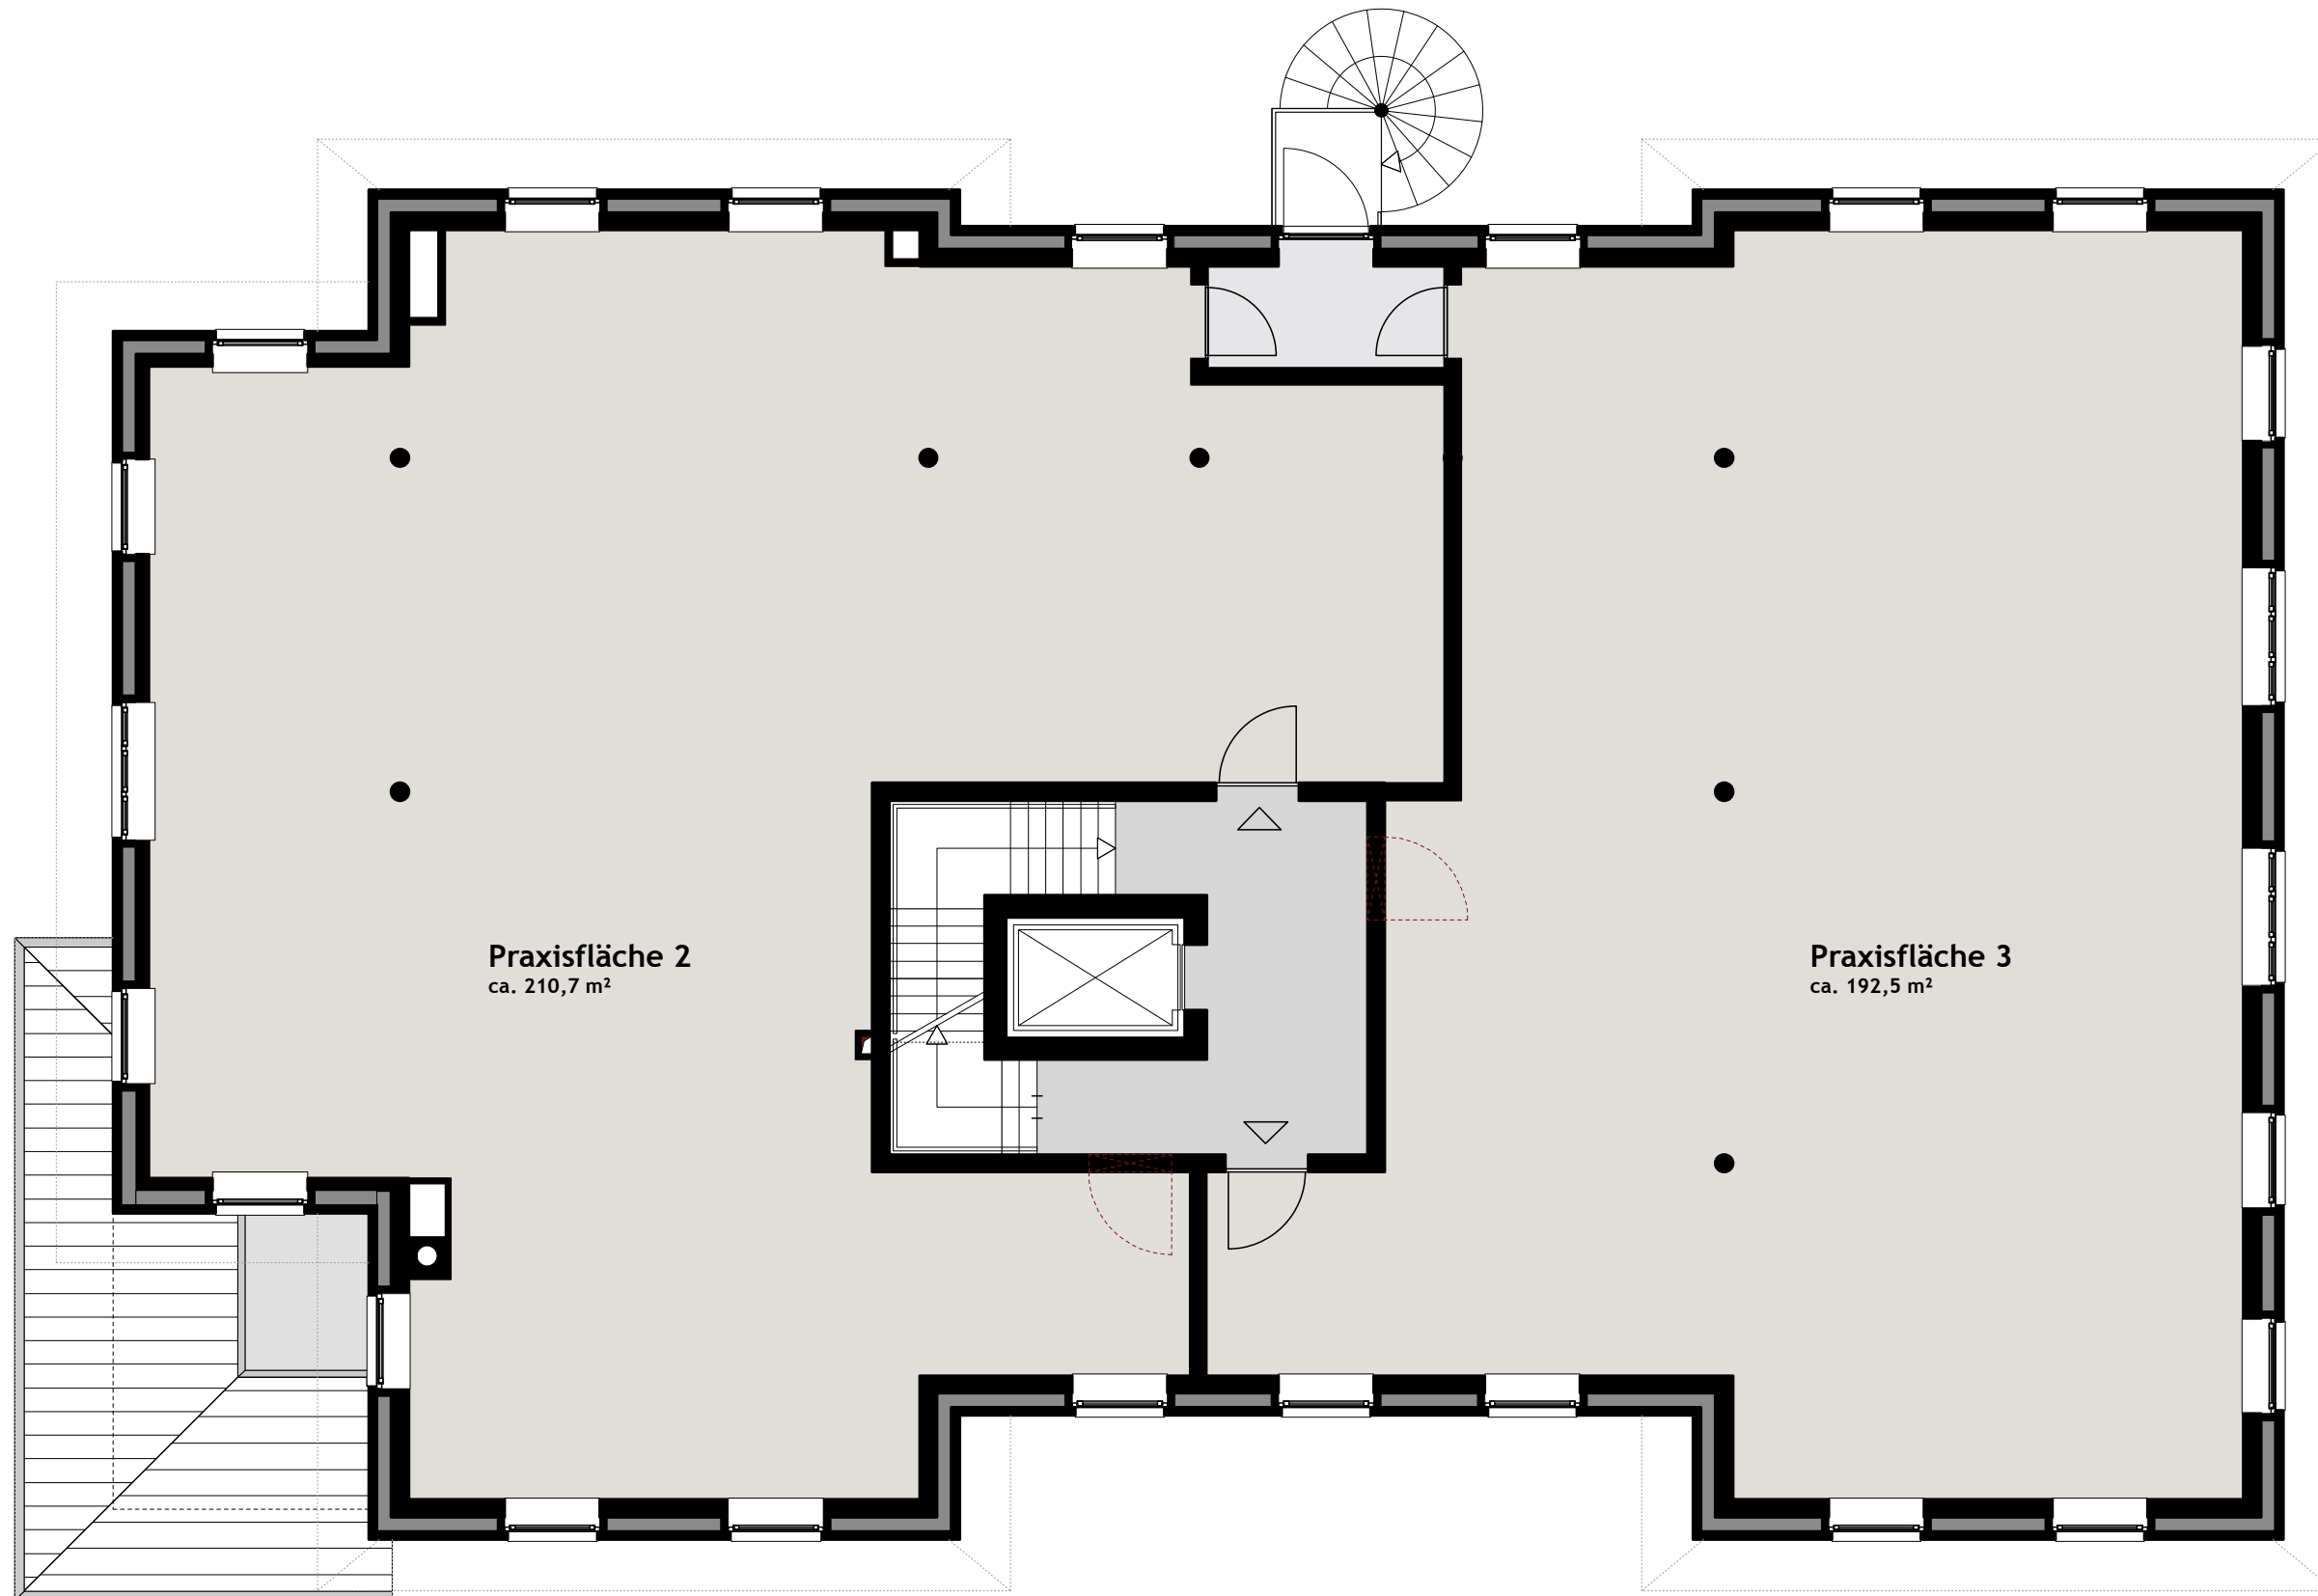

Büro- und Ärztehaus am Peperhof  
Harburger Straße 82-86 / 21271 Hanstedt

# Haupthaus

Grundriss Obergeschoss  
Praxisflächen

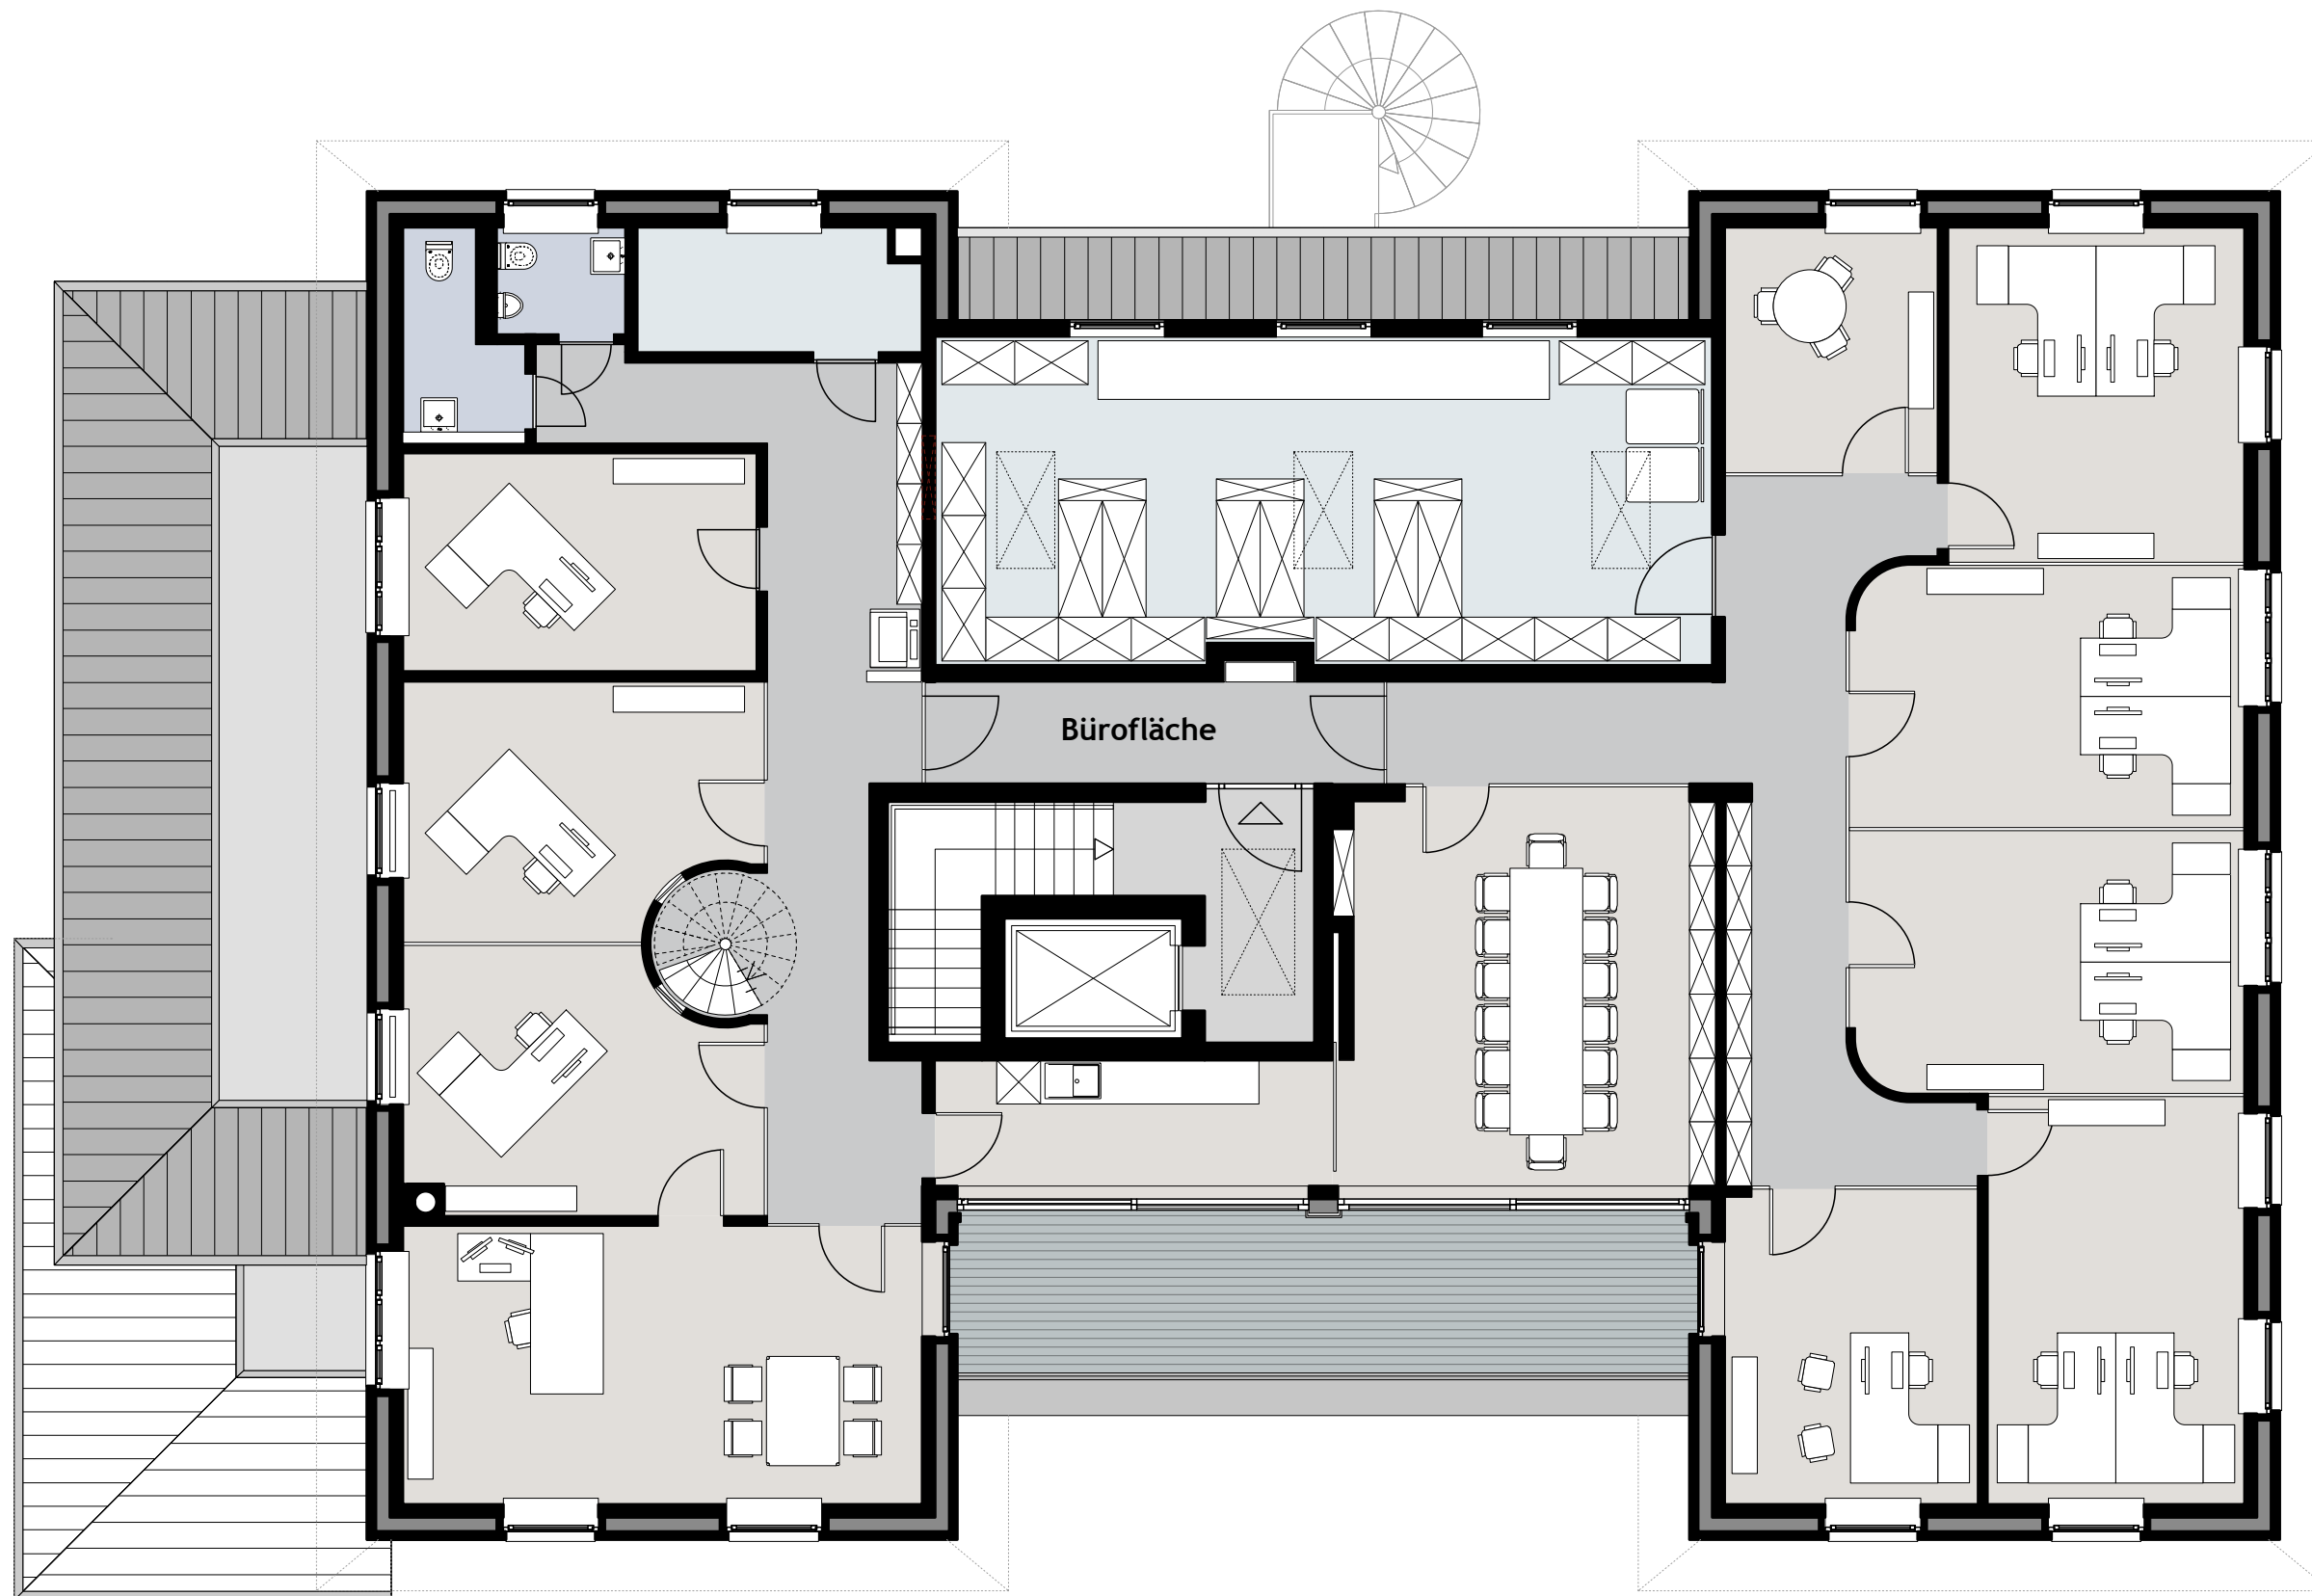

Büro- und Ärztehaus am Peperhof  
Harburger Straße 82-86 / 21271 Hanstedt

**Haupthaus**

Grundriss Dachgeschoss  
Bürofläche